


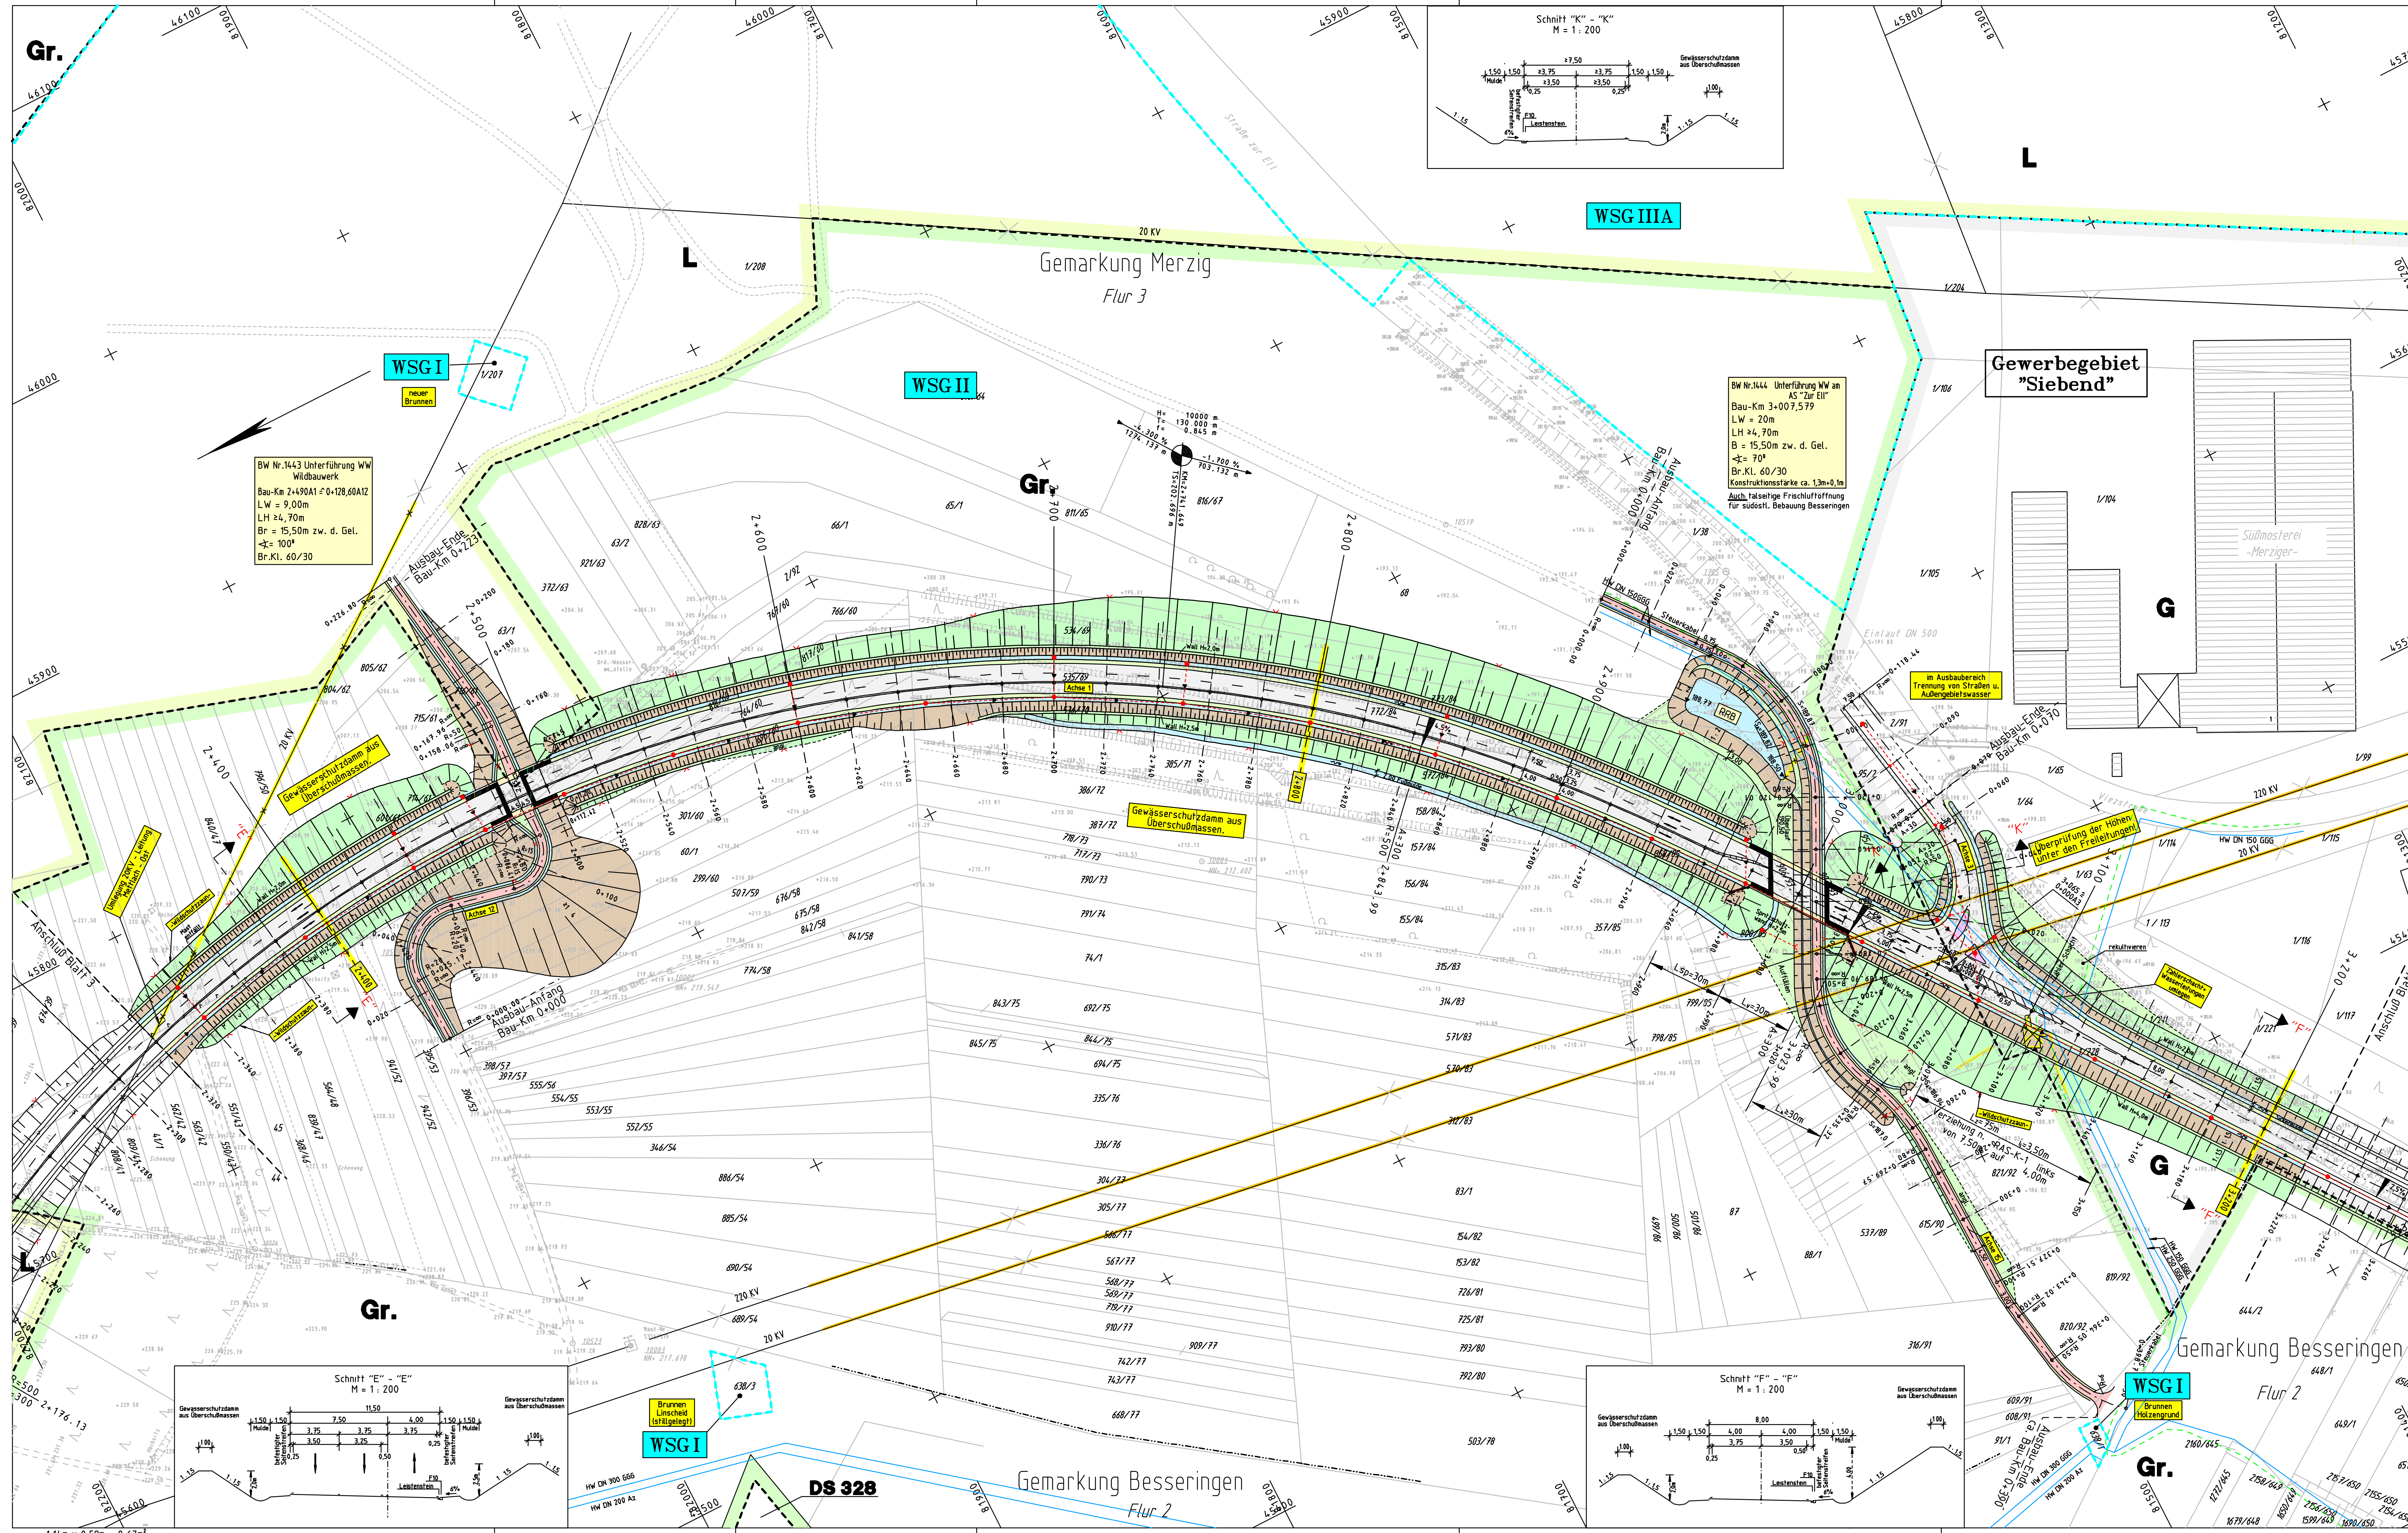

Zeichenerklärung Flächennutzung	
	Acker
	GRÜNFLÄCHE
	reines u. allgemeines Wohngebiet, Kleinsiedlungsgebiet
	KERNGEBIET, DORFGEBIET, MISCHEGEBIET
	GEWERBEGEBIET, Industriegebiet
	SONDERGEBIET (Schulen, Heime, Krankenhäuser)
	Landschaftsschutzgebiet
	Wasserschutzgebiet I

Zeichenerklärung Verkehrsanlagen	
	WIRTSCHAFTSWEG
	EINSCHNITTSSÖSCHUNG
	MULDE
	BANKETTE
	FAHRBAHN
	GEHWEG
	BANKETTE
	DAMMSBÖSCHUNG
	NEIGUNGSBRECHPUNKT MIT ANGABE VON GEFÄLLE UND STEIGUNG IN PROZENT, LÄNGE DER GEFÄLLE- (STEIGUNGS-) STRECKE, STATION UND HÖHE
	TIEFPUNKT
	HOCHPUNKT
	QUERNEIGUNG
	ACHSNUMMER

Zeichenerklärung Versorgungsleitungen	
Die Versorgungsleitungen sind aus Unterlagen der Versorgungsträger in unterschiedlicher Genauigkeit übernommen. Wie der Versorgungsanbieter kann auch der Planverfasser keine Garantie für Genauigkeit und Vollständigkeit übernehmen. Daher stellen die Leitungsbestände nur eine informative Zusammenfassung der bekannten Leitungen dar zur gegenseitigen Berücksichtigung und Abstimmung. Im übrigen gelten die Pläne und Merkblätter des jeweiligen Versorgungsträgers!	
	Wasserleitung Stadtwerke Merzig
	Steuerkabel Stadtwerke Merzig
	Freileitung wird umgelegt

Auf den genehmigten Vor-Entwurf
festgestellten Plan vom
abgestimmt und
für die Bauausführung freigegeben
Landesbetrieb für Straßenbau
Neunkirchen, den i.A. Jürgen Holz
Baudirektor

Entwurfsbearbeitung		Datum		Zeichen		genehmigt	
		VP-5457		Datum		Zeichen	
Königsbahnstraße 5 66538 Neunkirchen Tel. 06821-9062-0 Fax: 06821-9062-62 Internet: www.lsg-koehs.de E-Mail: planung@koehs.de		bearbeitet Nov. 2008		Martin		gezeichnet Nov. 2008	
		geprüft		Haist			

SAARLAND - STRASSENBAUVERWALTUNG		Unterlage Nr.: 7	
Landesbetrieb für Straßenbau		Blatt Nr.: 4	
Strasse		Reg. Nr.	
B 51		Datum	
B 51		Zeichen	
Umgebung Besseringen		bearbeitet	
Bau-Km 2+320 bis Bau-Km 3+220		gezeichnet	
		geprüft	

BAUENTWURF		Lageplan	
Aufgestellt: Landesbetrieb für Straßenbau		Maßstab: 1 : 1.000	
Neunkirchen, den		i.A. Werner Maurer Baurat	
Grundplan hergestellt		Datum	
Poppenhager Ingenieur Gesellschaft mbH Pragstraße 20 66538 Neunkirchen Tel. 06821 9062-0 E-Mail: poppenhager.de		März 2001	
Aufnahme:		Schneider	
Feldvergleich:		März 2001	
Kataster:		Abel	
2-5457/UA-07-04 PLT/UA-07-04		24.11.08	
		Kohls PLAN 8 Z	